


Andelsboligforeningen - Slukefter

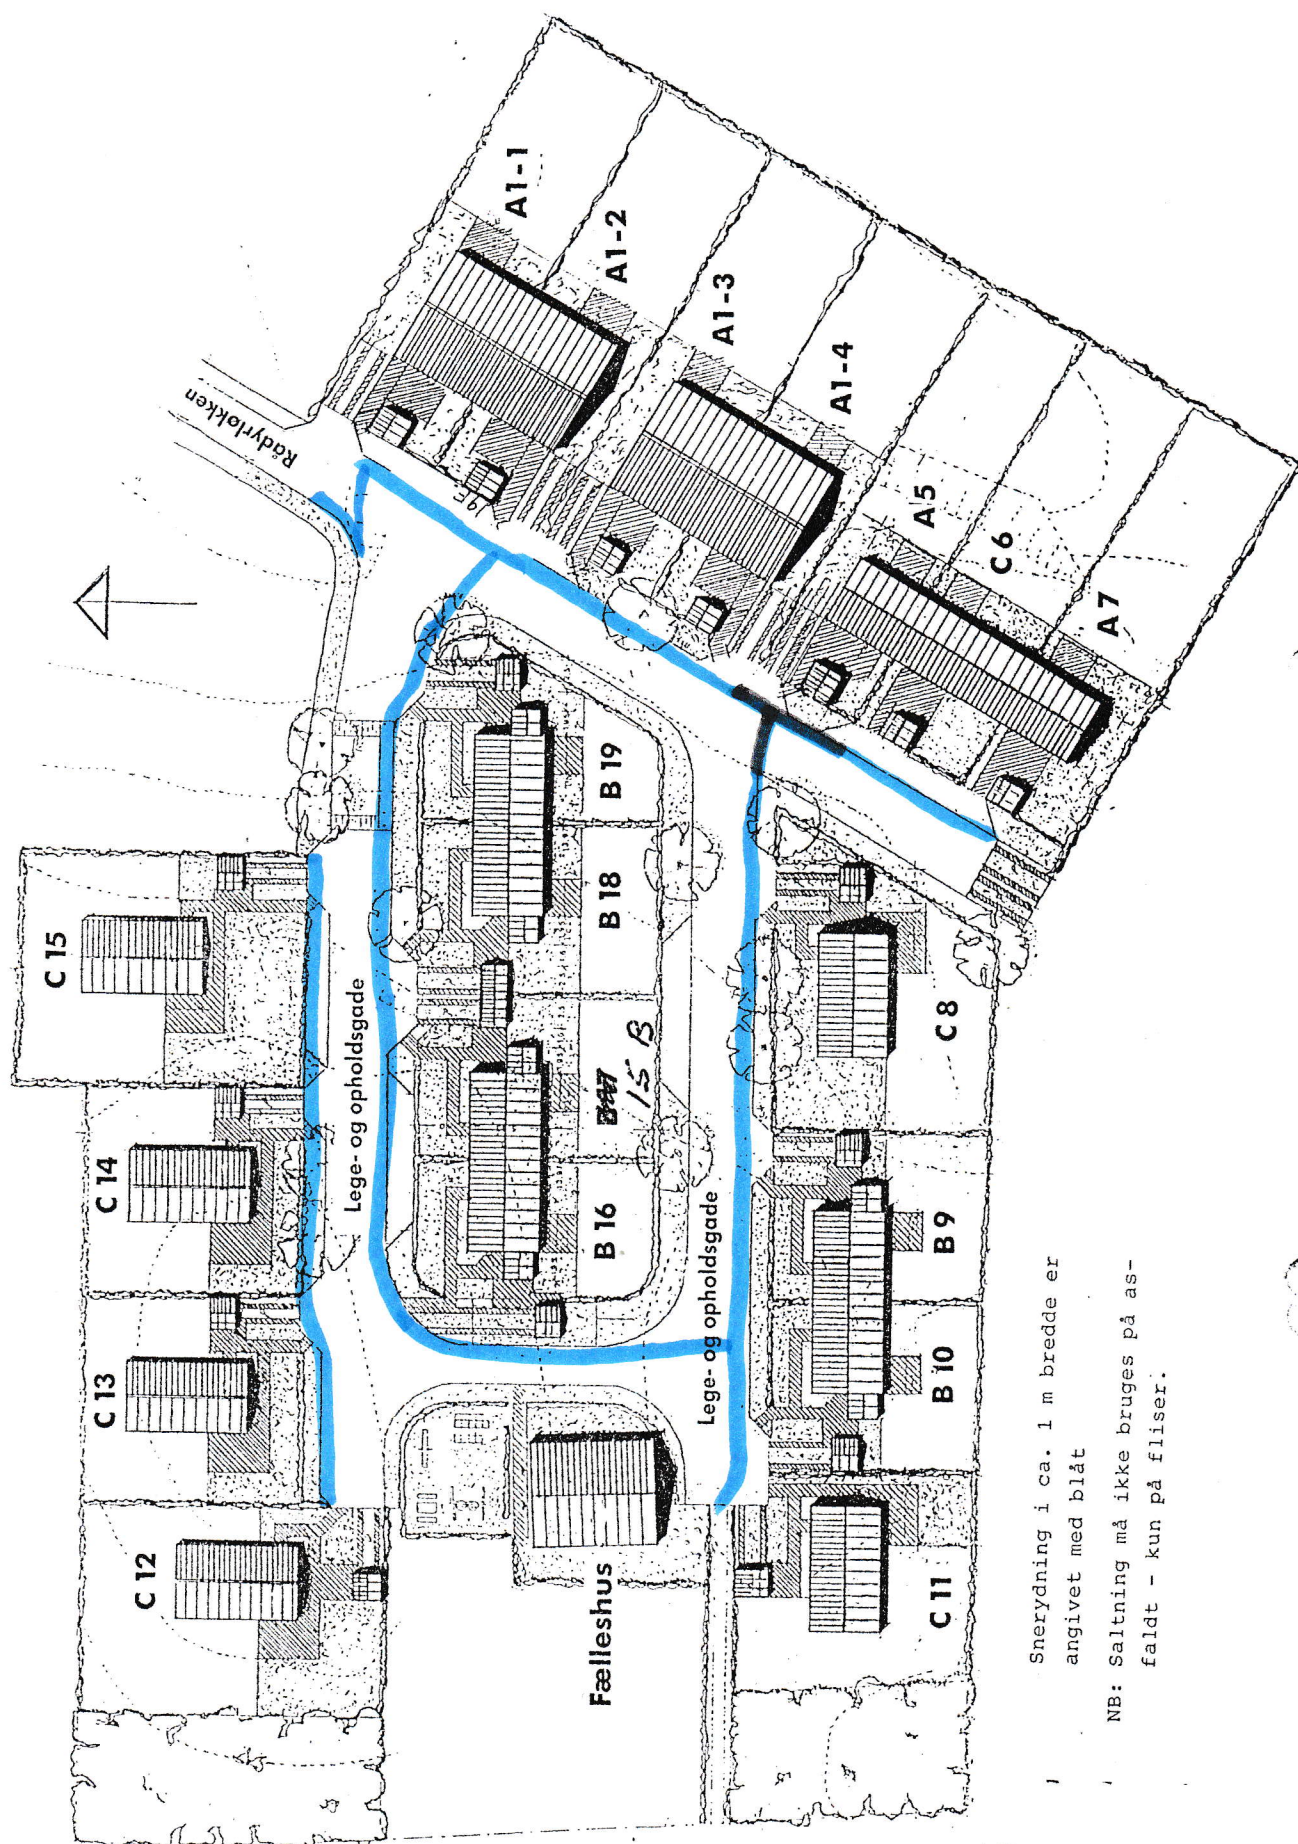

Snerydning i ca. 1 m bredde er angivet med blåt

NB: Saltning må ikke bruges på asfaldt - kun på fliser.